


# 温州金阳光伏有限公司项目部临时用地土地勘测定界图

勘界编号: L2022-143

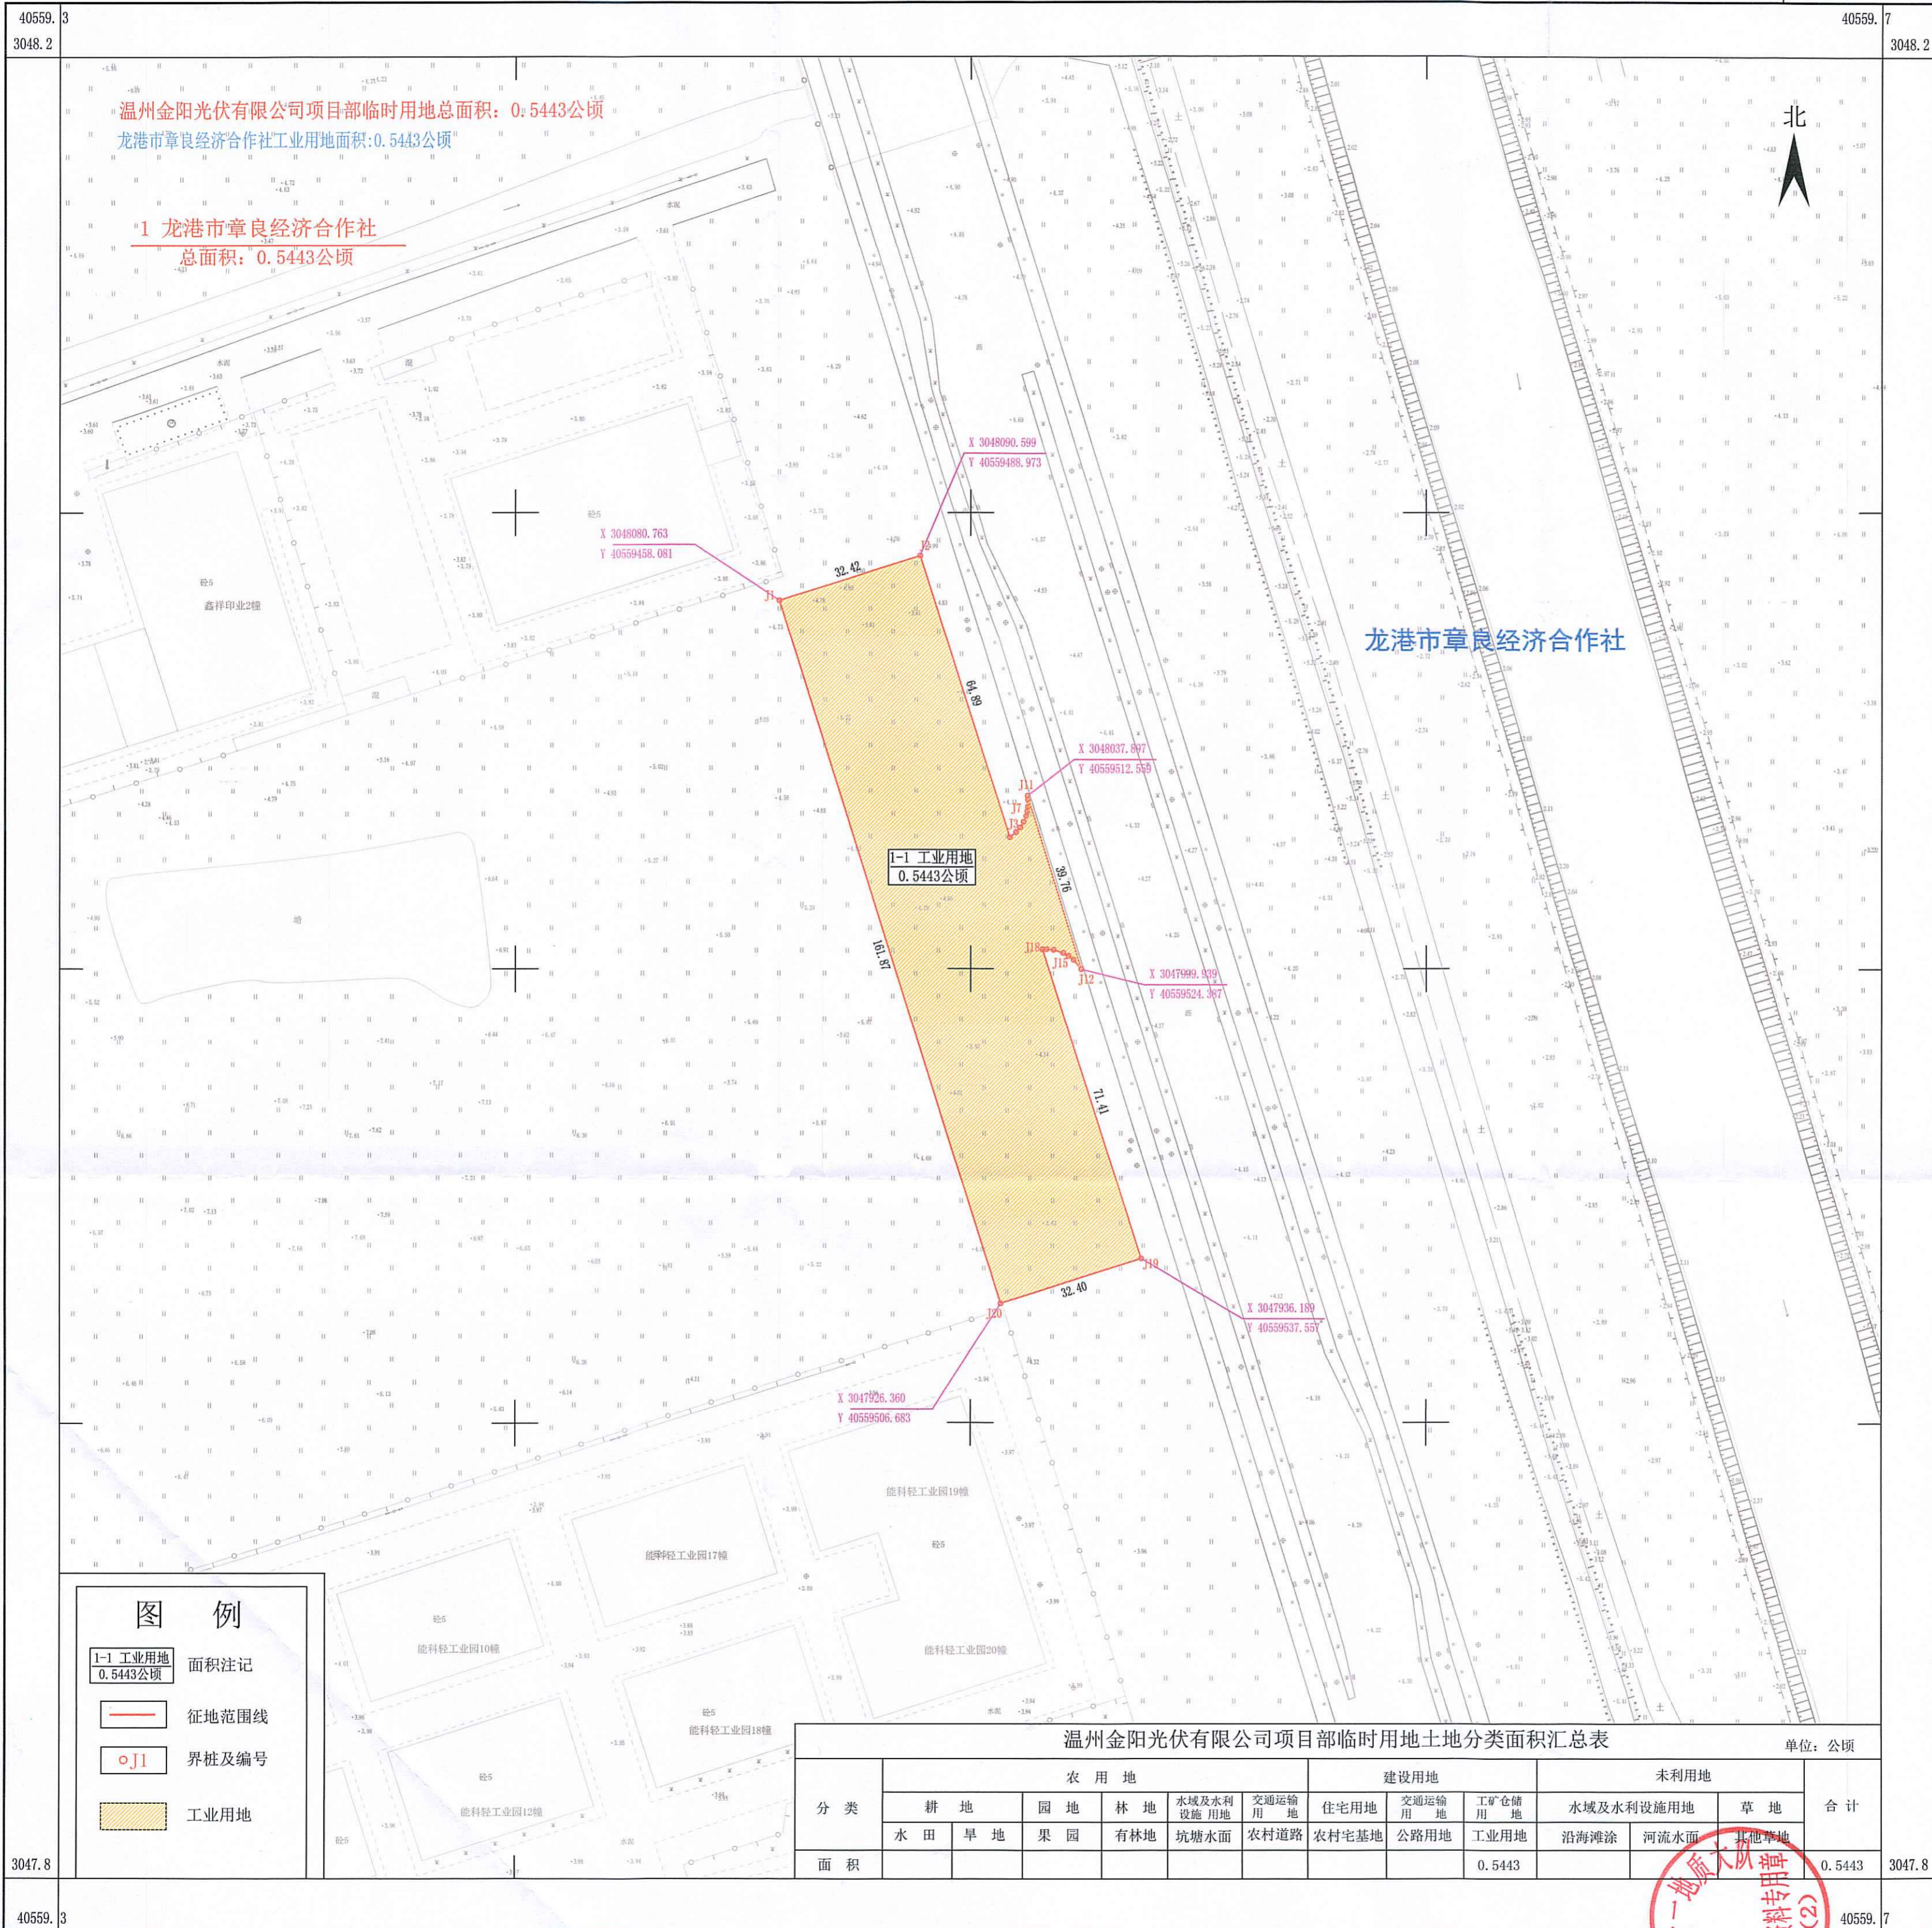

**图例**

- 1-1 工业用地 0.5443公顷 面积注记
- 征地范围线
- J1 界桩及编号
- 工业用地

**温州金阳光伏有限公司项目部临时用地土地分类面积汇总表** 单位: 公顷

分类	农用地					建设用地			未利用地			合计
	耕地	园地	林地	水域及水利设施用地	交通运输用地	住宅用地	交通运输用地	工矿仓储用地	水域及水利设施用地	草地	其他草地	
	水田	旱地	果园	有林地	坑塘水面	农村道路	农村宅基地	公路用地	工业用地	沿海滩涂		
面积								0.5443				0.5443

2022年7月计算机成图。  
2000国家大地坐标系, 中央子午线为: 120°。  
2022年7月权属调查。  
2017国家基本比例尺地形图图式。

1:1000

编制单位: 浙江省第十一地质大队

